

- Opmerkingen**
- afplakken/afkruisen conflicterende bebording
 - definitieve routenummers in overleg met wegbeheerder
 - de locatie van bebording is indicatief, de exacte locatie wordt in het werk bepaald


Verklaring

werkruimte

NOK
Nederlands Certificatie Kantoor
BRL9101
TUSSELINGE VERKEERSMAATREGELEN

Versie: B Omschrijving: Diverse aanpassingen
26-02-19 Getekend: CMO Controle: MVE 2e controle: Vrijgegeven:

Versie: A Omschrijving: Concept
07-02-19 Getekend: CMO Controle: MVE 2e controle: Vrijgegeven:

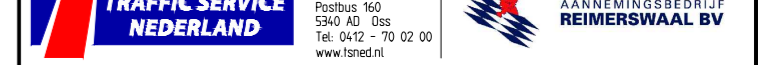

Project: **Reconstructie Havendijk te Yerseke**

Onderdeel: **Verkeersmaatregelen Afzettingen Kaaisstraat, Yerseke fase 2**

Schaal: 1:1000 Formaat: A2
Tekening nummer: 151850-03A01-B Blad 1 van 1