

Locatie



Opmerkingen

- afplakken/afkruisen conflicterende bebording
- de locatie van bebording is indicatief, de exacte locatie wordt in het werk bepaald

Verklaring



Versie: B Omschrijving: Diverse aanpassingen

26-02-19 Getekend: CMO Controle: MVE 2e controle: Vrijgegeven:

Versie: A Omschrijving: Concept

07-02-19 Getekend: CMO Controle: MVE 2e controle: Vrijgegeven:





Project: **Reconstructie Havendijk Yerseke**

Onderdeel: **Verkeersmaatregelen Afzettingen Kettingweg, Yerseke fase 3b**

Schaal: 1:1.000 Formaat: A3

Tekening nummer: 151850-05A01-B Blad 1 van 1

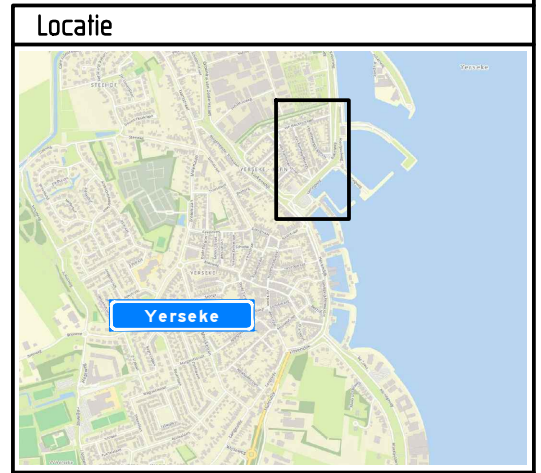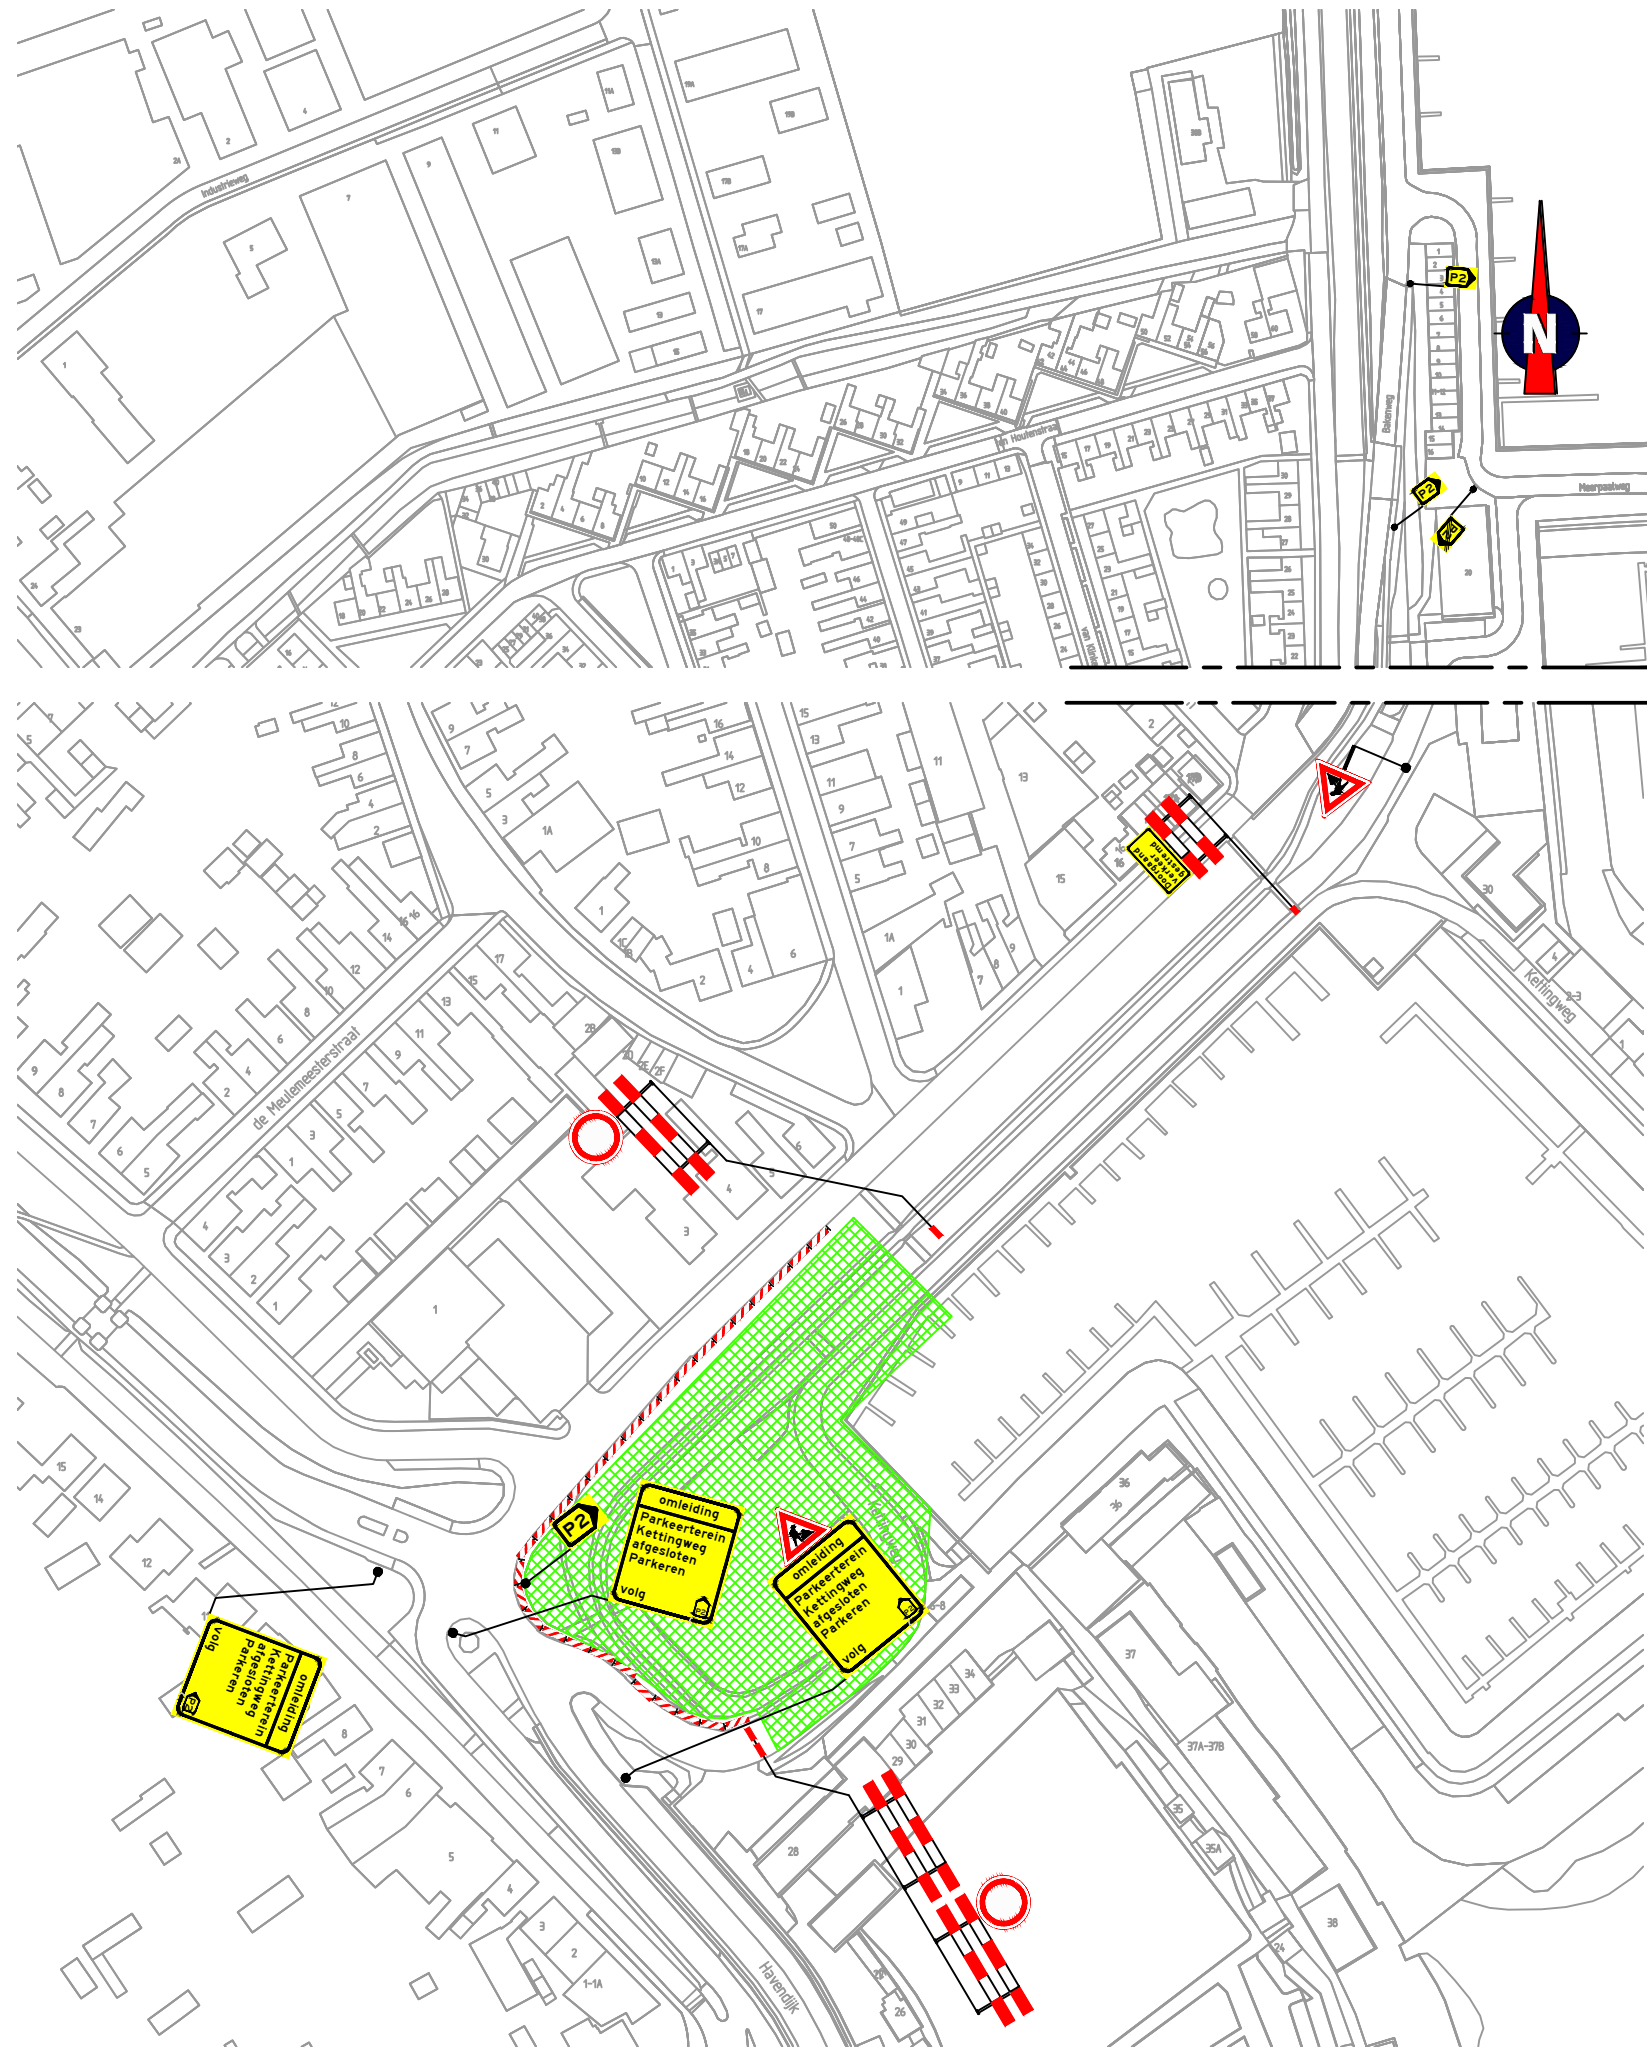

Opmerkingen

- afplakken/afkruisen conflicterende bebording
- de locatie van bebording is indicatief, de exacte locatie wordt in het werk bepaald

Verklaring

werkruimte

NOK
Nederlands Certificatie Kantoor
BRL9101
TUGELIJK VERKEERSMAATREGELLEN

Versie: B Omschrijving: Diverse aanpassingen
27-02-19 Geleend: CMO Controle: MVE 2e controle: Vrijgegeven:

Versie: A Omschrijving: Concept
07-02-19 Geleend: CMO Controle: MVE 2e controle: Vrijgegeven:

	Methirweg 12 5342 LS Oss Postbus 160 5340 AG Oss Tel. 0412 - 70 02 00 www.trafficservice.nl	
--	--	--

Project: **Reconstructie Havendijk Yerseke**

Onderdeel: **Verkeersmaatregelen Afzettingen Kettingweg, Yerseke fase 3a**

Schaal: 1:1.000 Formaat: A3
Tekening nummer: 151850-04A01-B Blad 1 van 1