



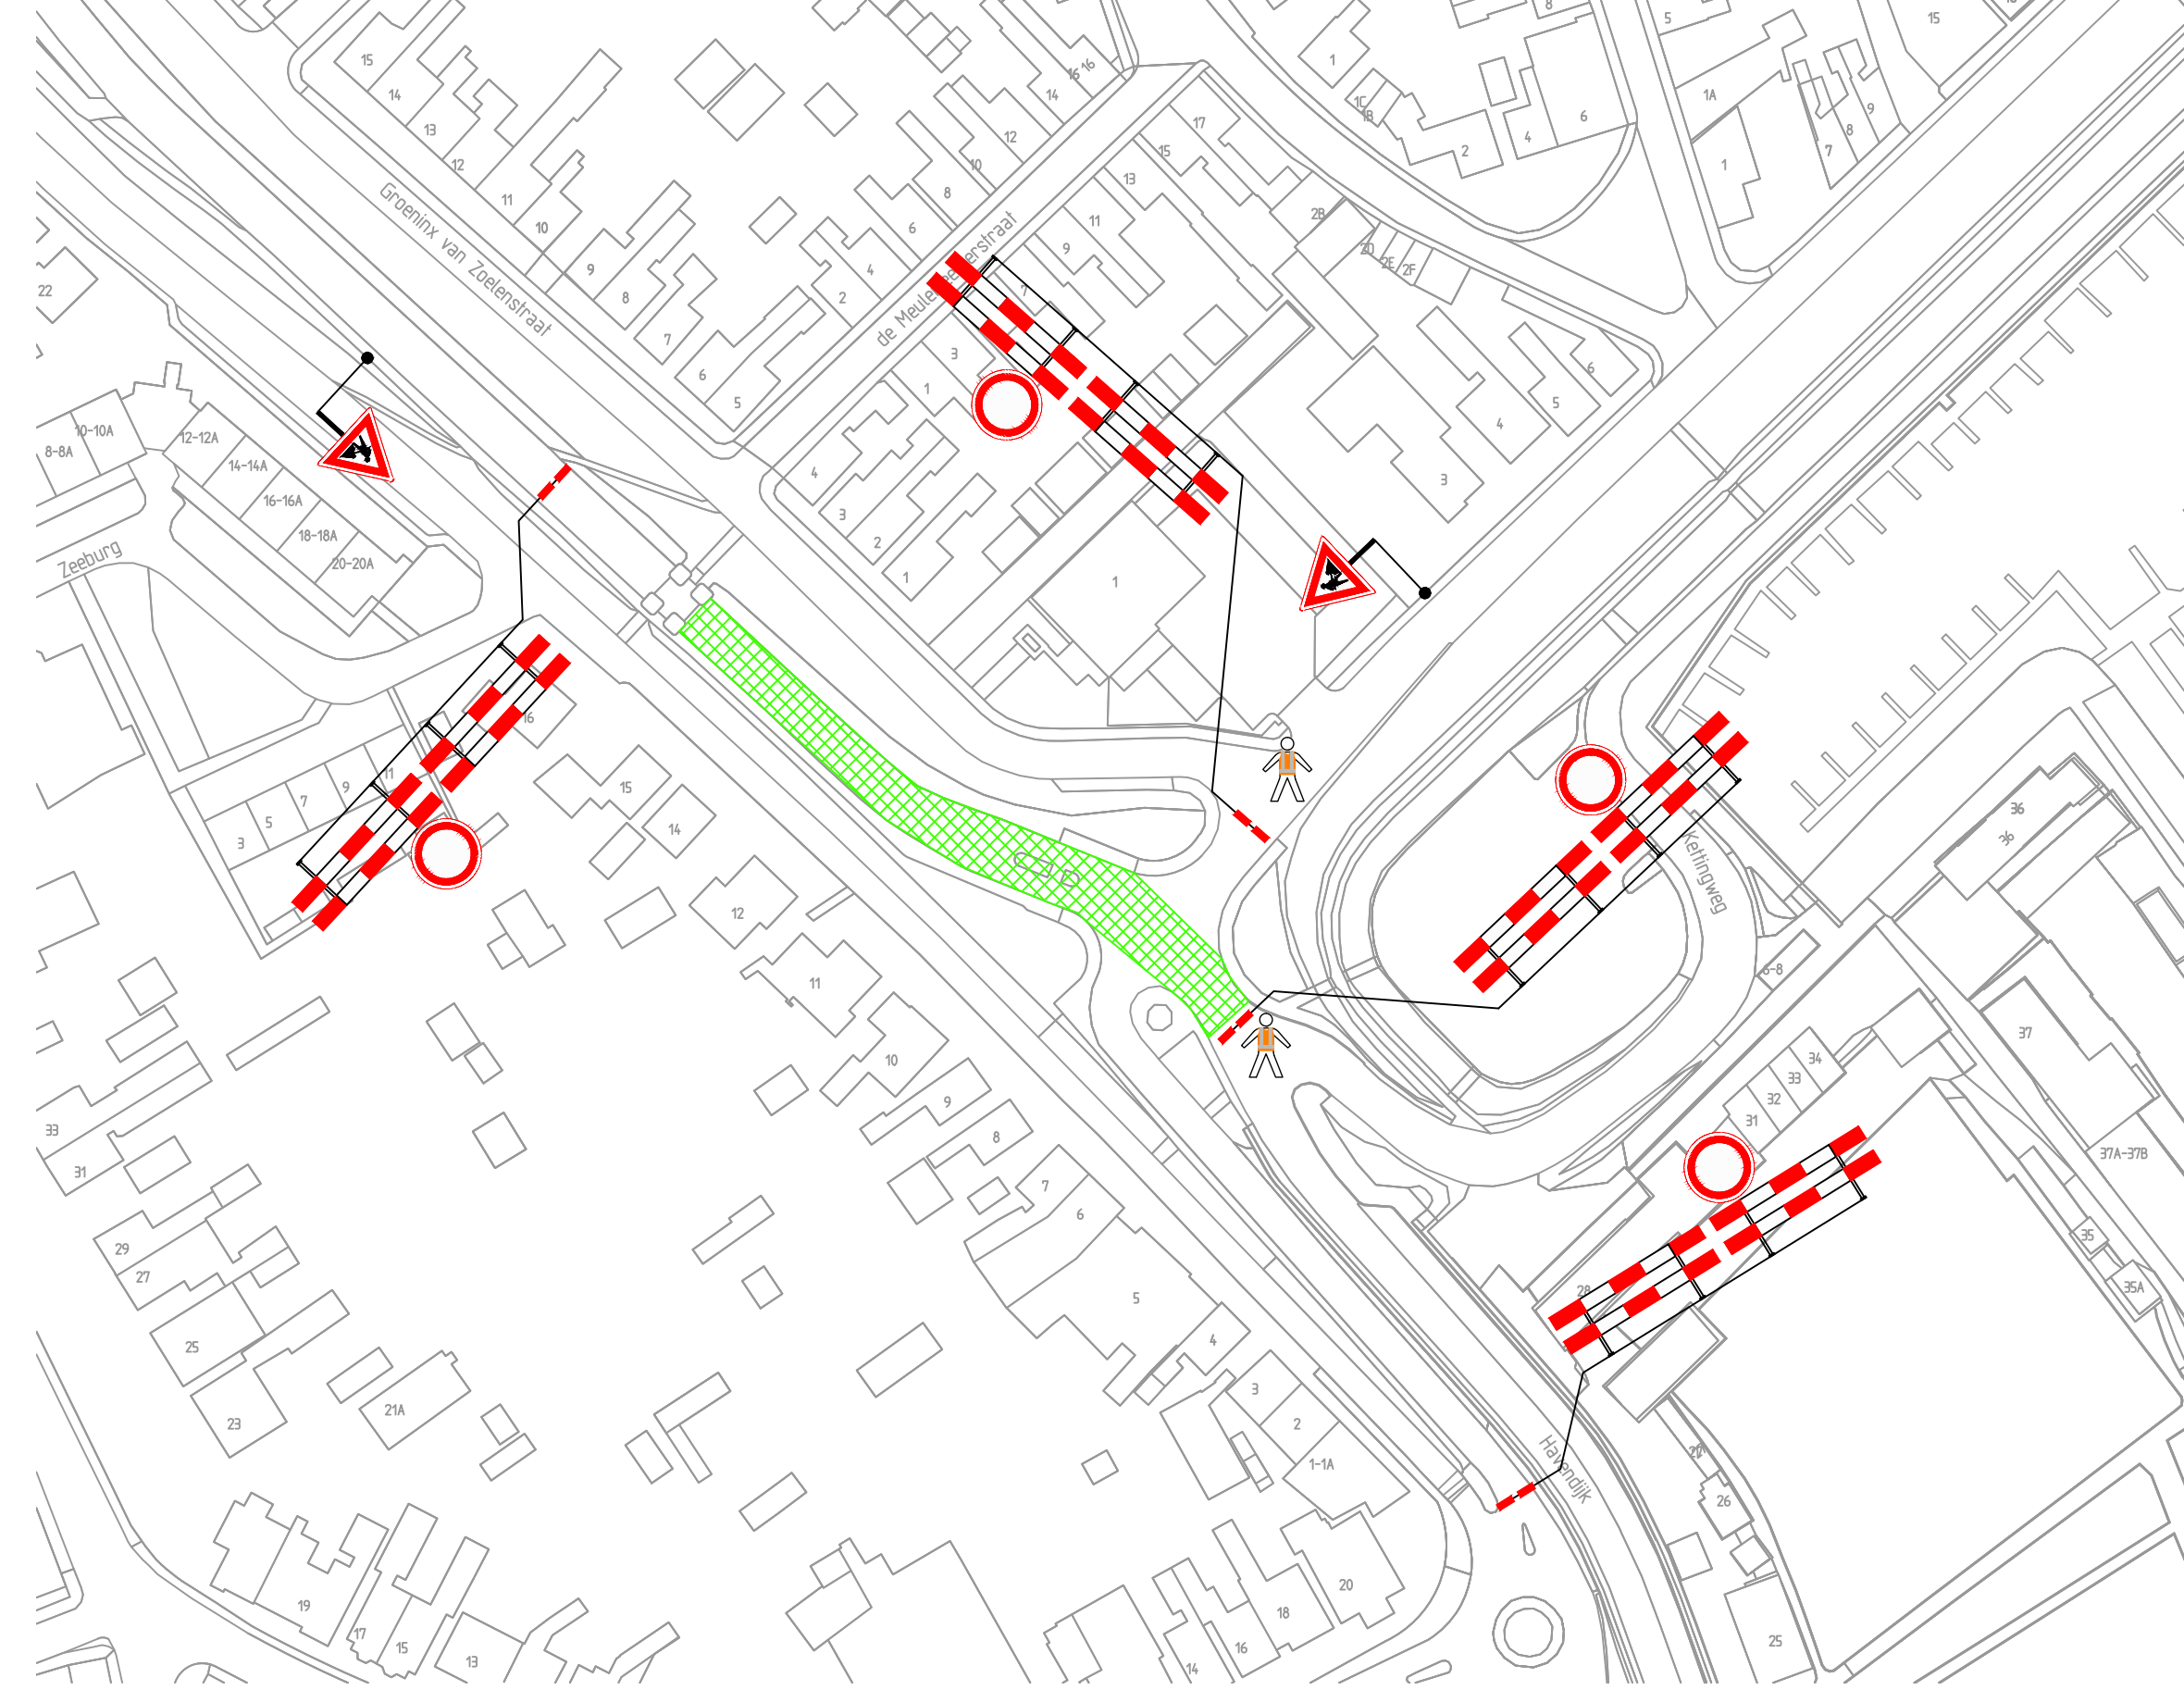

1

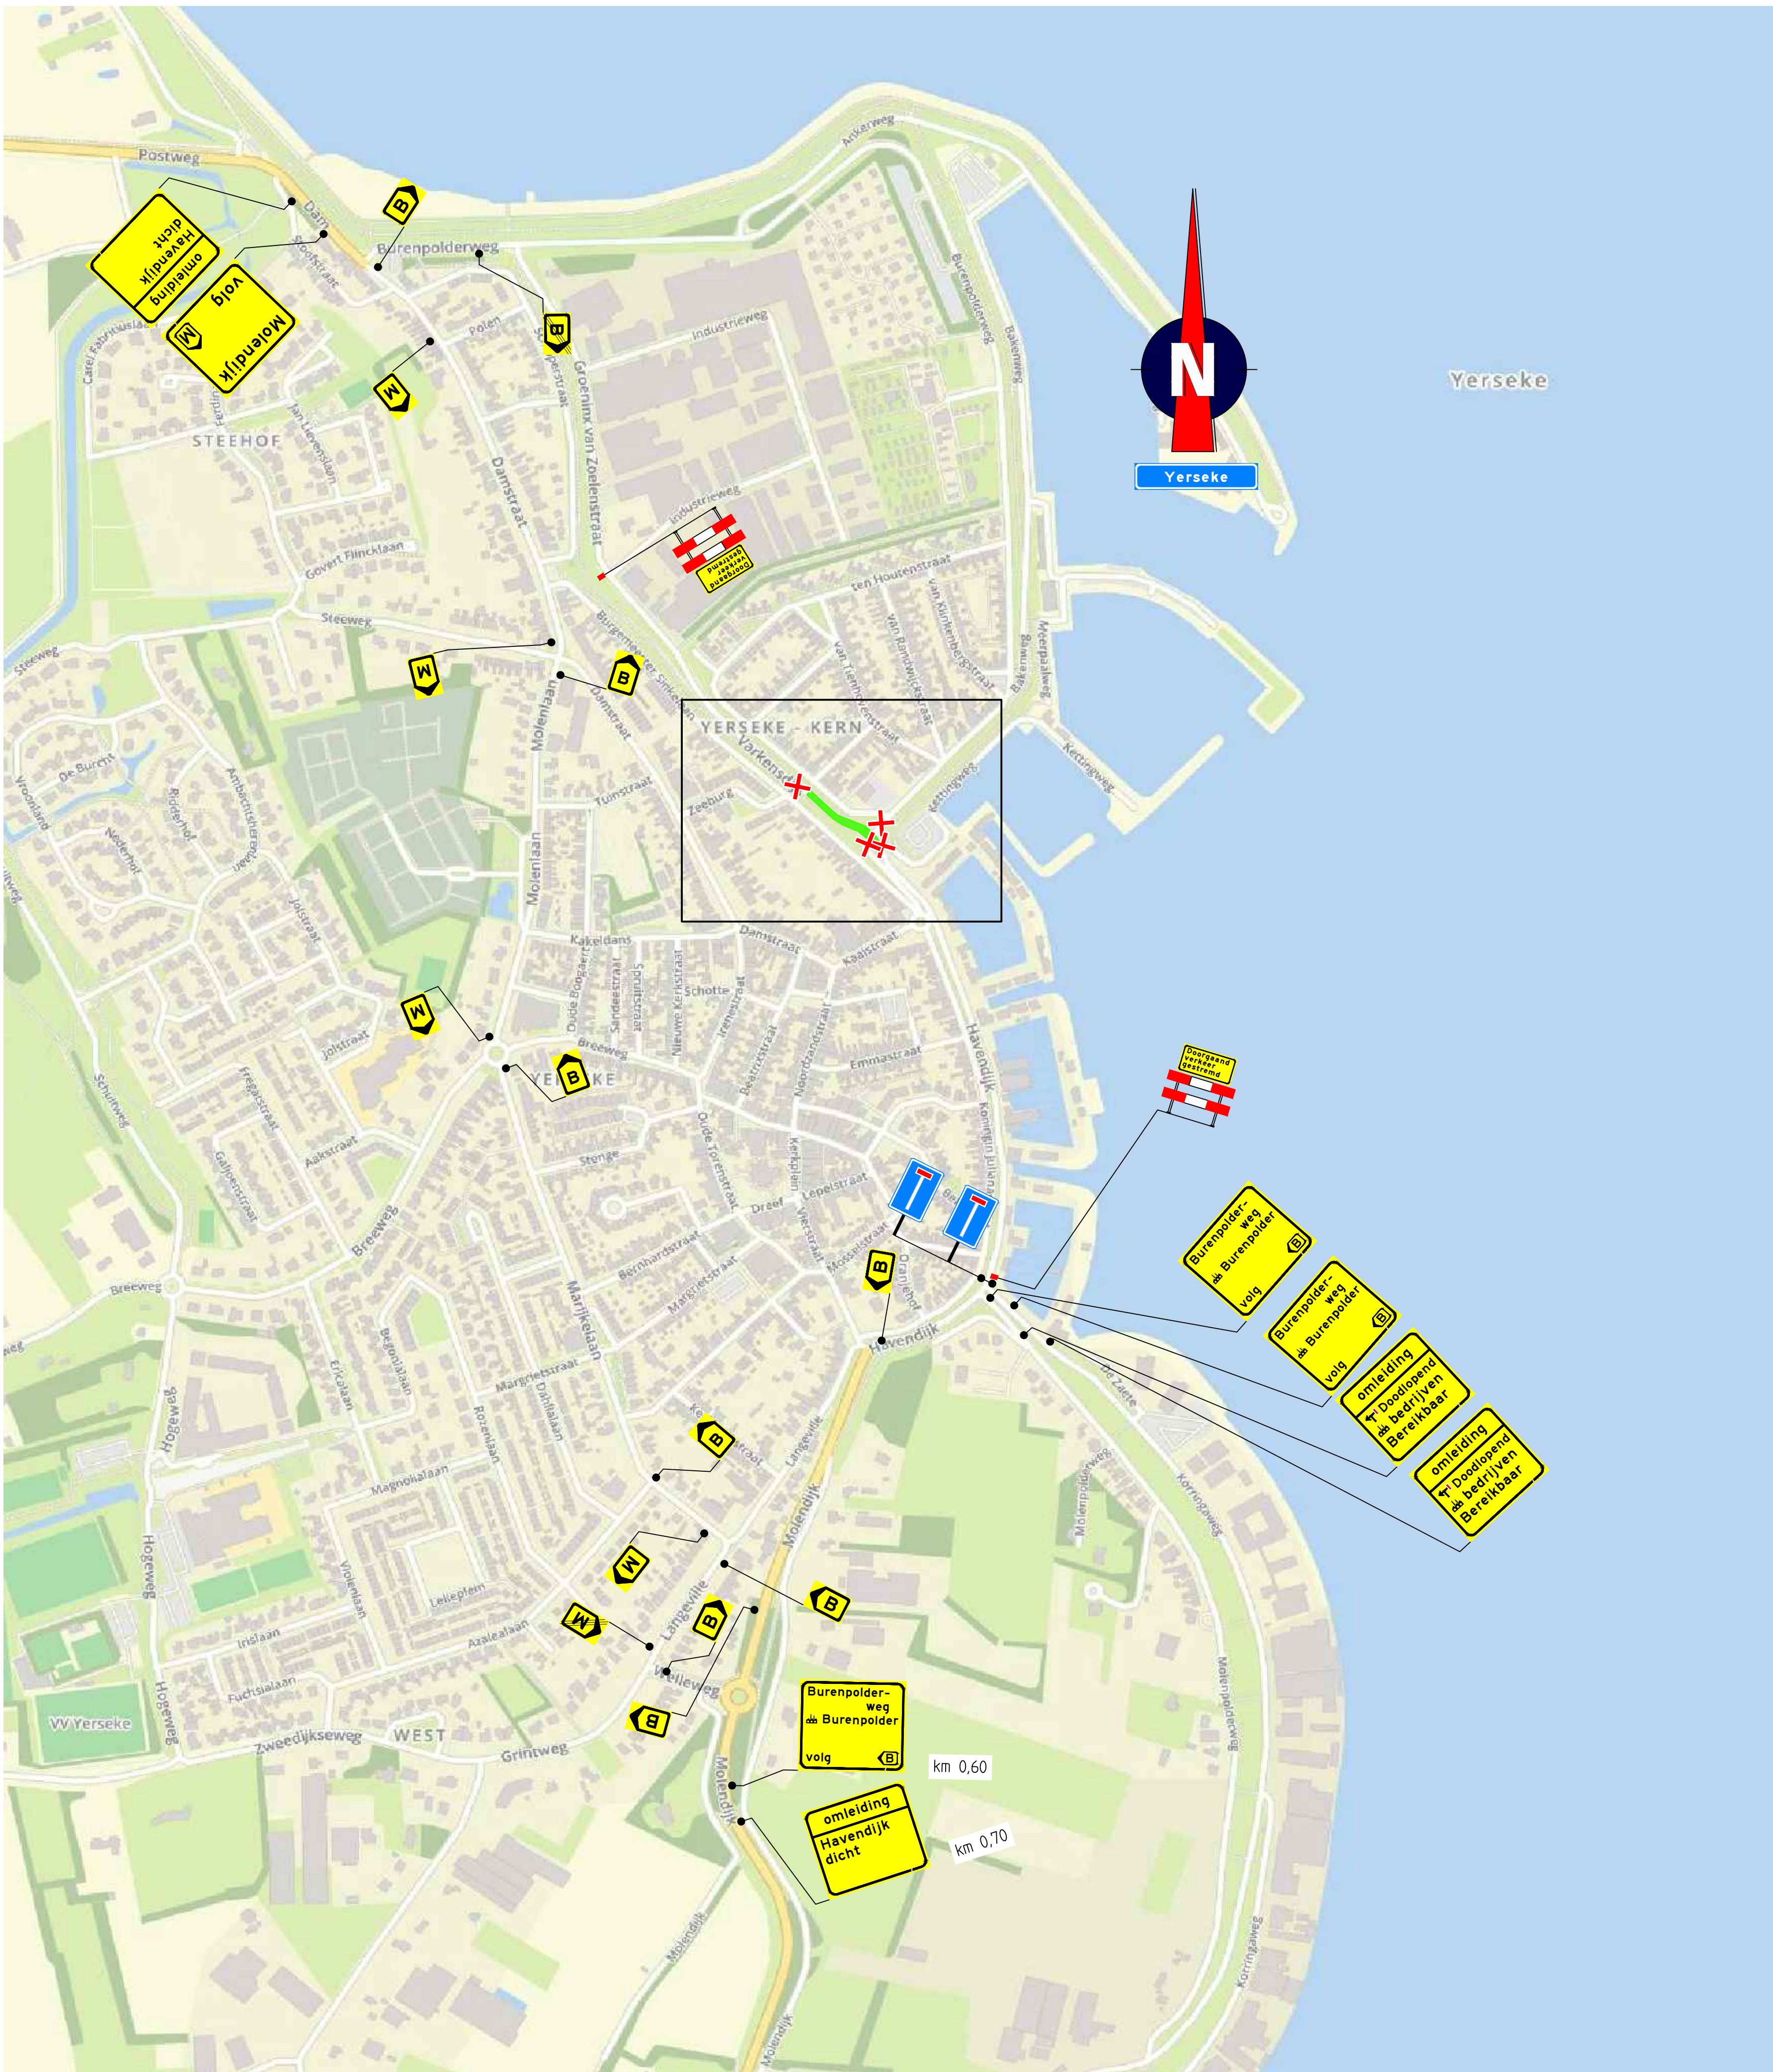

Tekening nummer: 151850-02A01-B Blad 1 van 1



Opmerkingen

- de locatie van bebording is indicatief, de exacte locatie wordt in het werk bepaald

Verklaring



werkruimte



afsluiting



verkeersregelaar

versie

B

Omschrijving

Diverse aanpassingen

7-02-19

Gekend

CMO

Controle

MVE

Zie controle

Vrijgegeven

versie

A

Omschrijving

Concept

7-02-19

Gekend

CMO

Controle

MVE

Zie controle

Vrijgegeven



TRAFFIC SERVICE

NEDERLAND

Heijweg, 12

5942 LS Tiel

Tel: 0344 303 100

fax: 0344 303 101

www.trsd.nl



AANNEMINGSBEDRIJF

REIMERSWAAL BV

project

Reconstructie Havendijk Yerseke

onderwerp

Verkeersmaatregelen
Afzettingen kruising
Havendijk, Yerseke fase 1b

schaal

1:1000 15.000

format


A1

tekeningsnummer

151850-01A01-B


blad

1 van 1

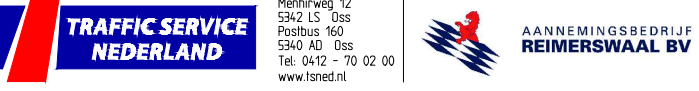


B

A

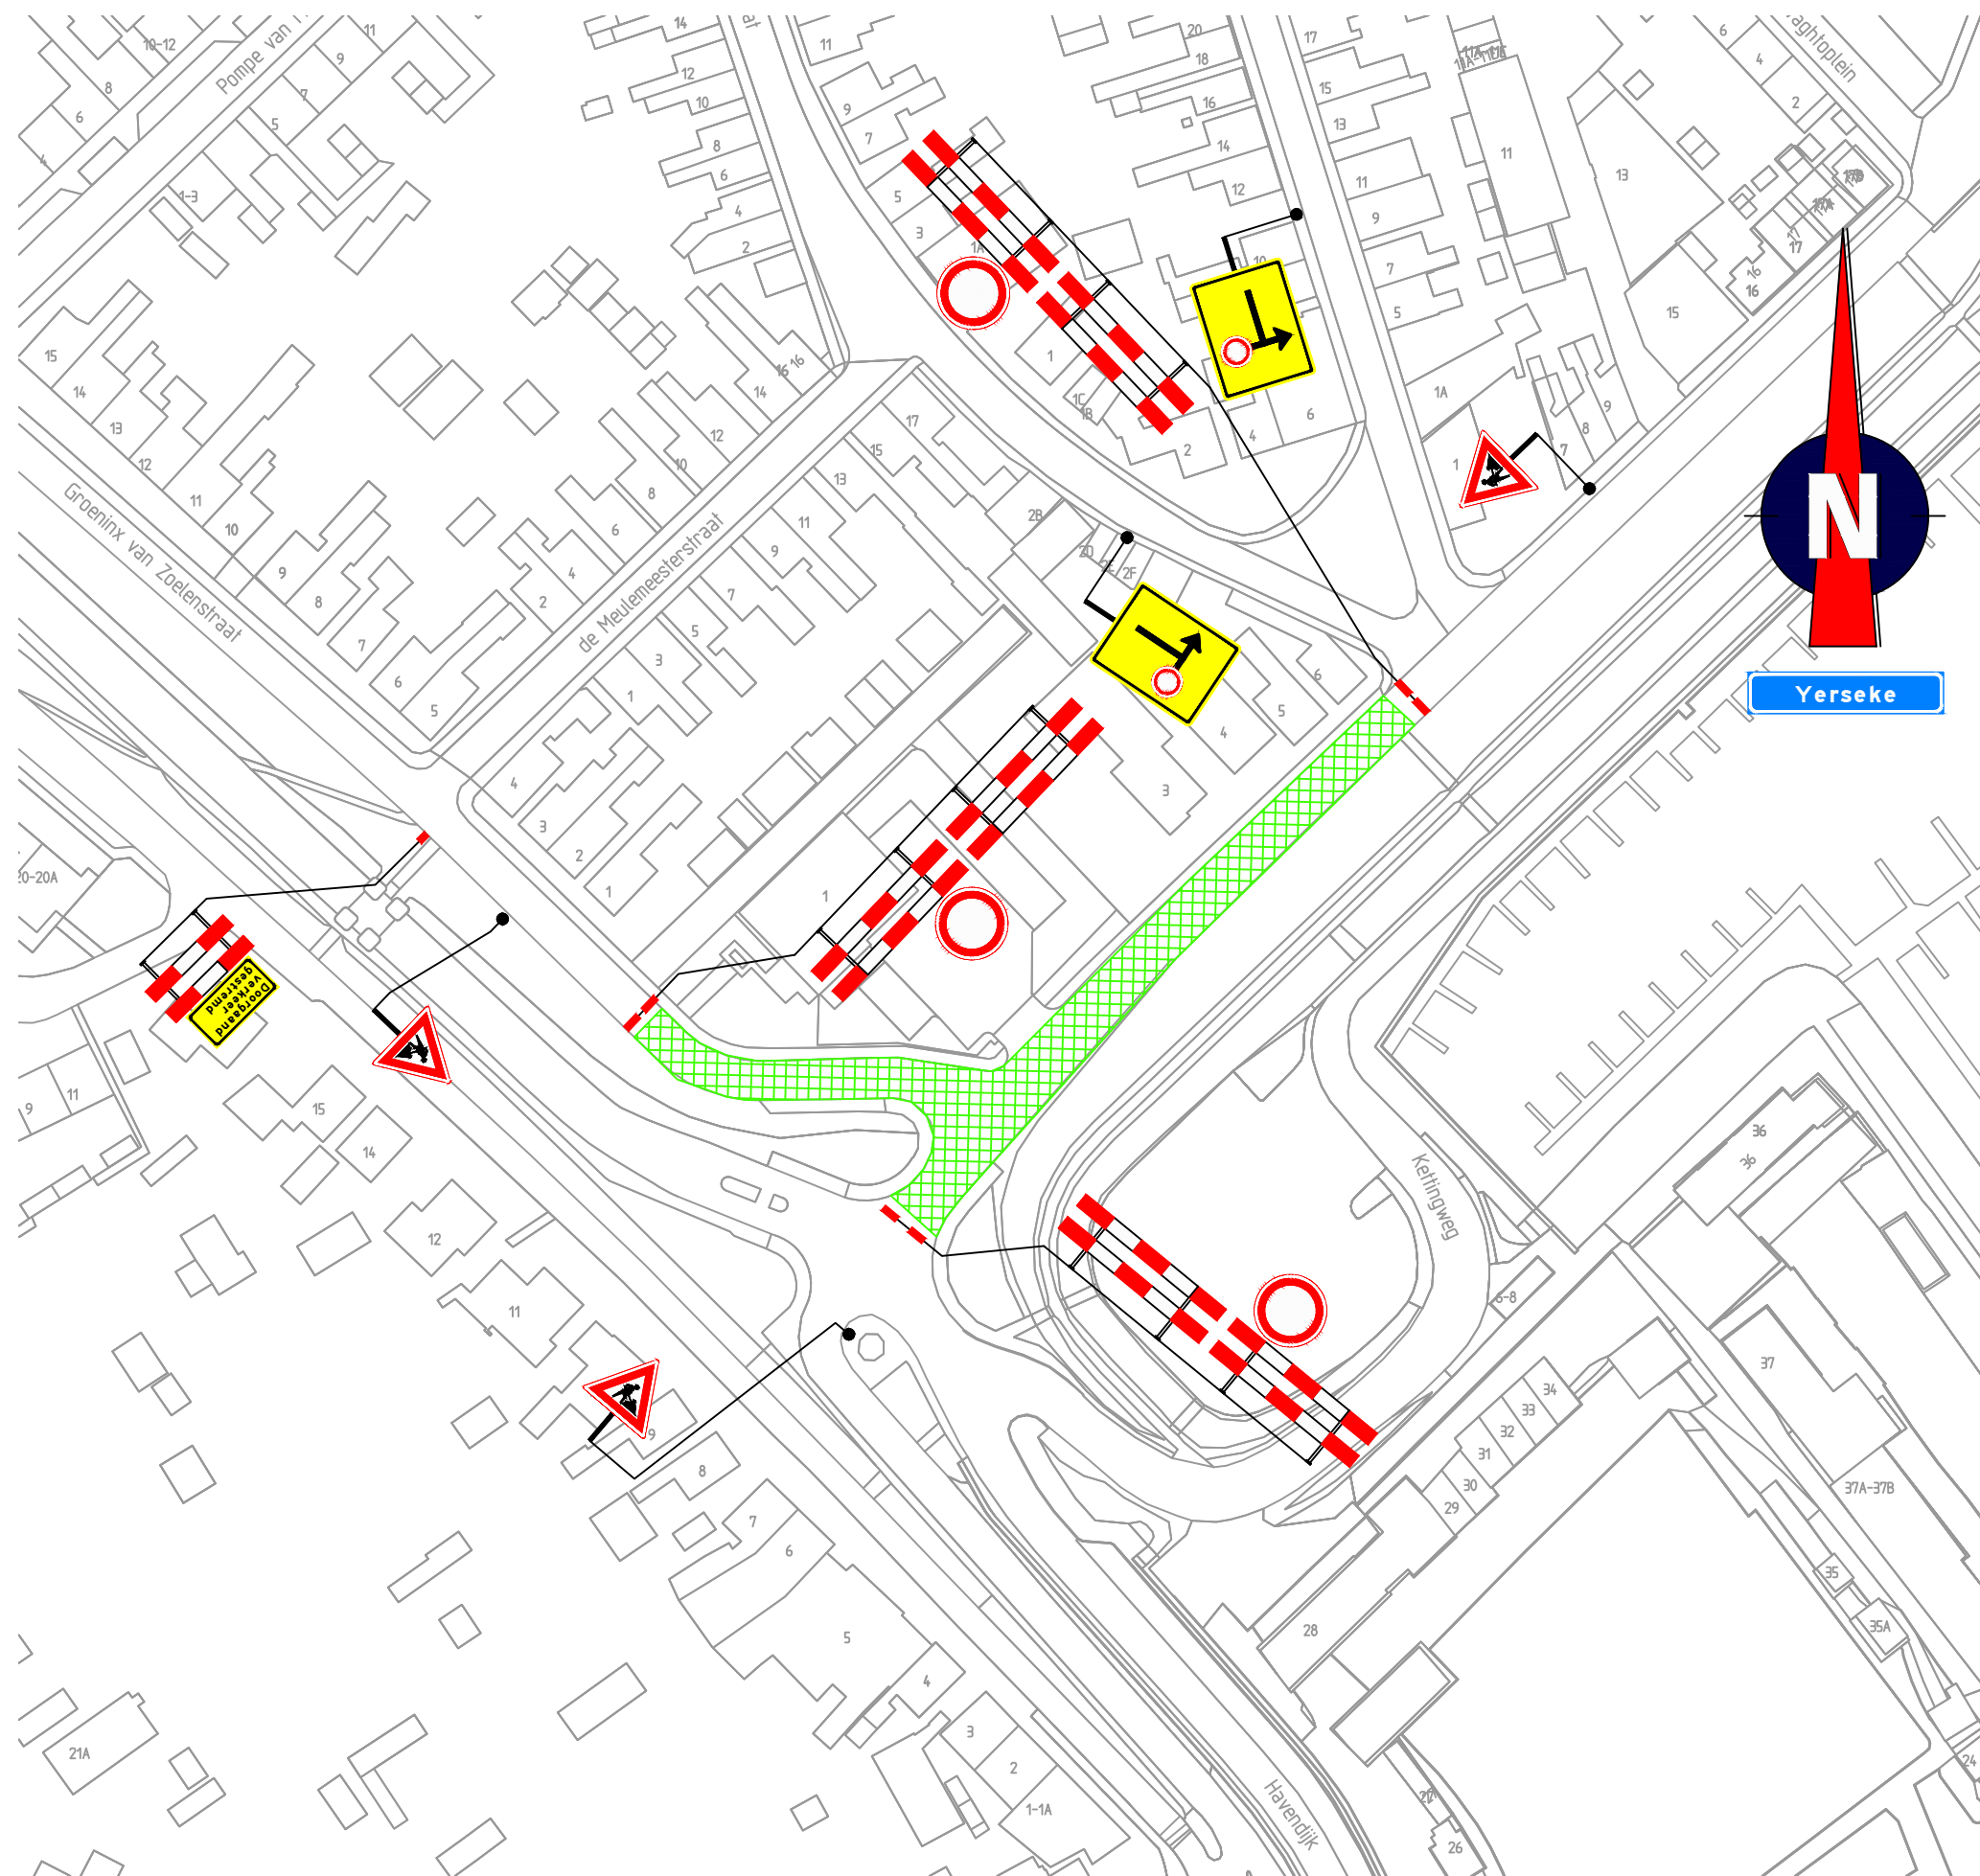

Locatie

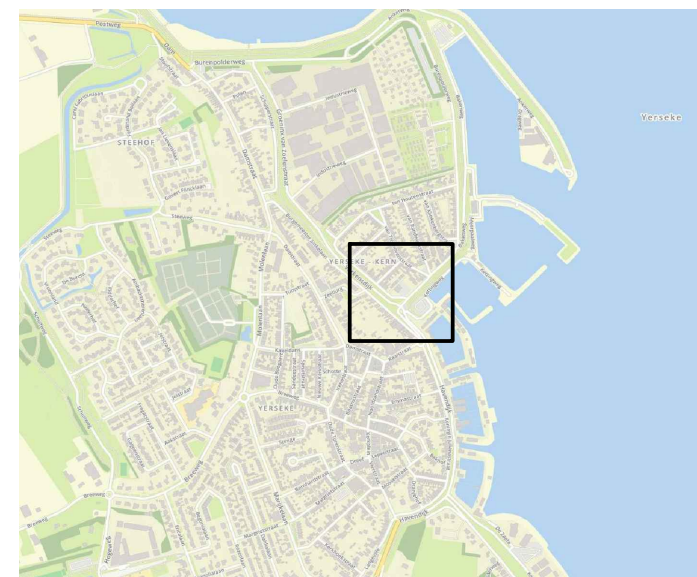

Opmerkingen

- afplakken/afkruisen conflicterende bebording
- de locatie van bebording is indicatief, de exacte locatie wordt in het werk bepaald

Verklaring



Versie: B Omschrijving: Diverse aanpassingen

26-02-19 Getekend: CMO Controle: MVE 2e controle: Vrijgegeven:

Versie: A Omschrijving: Concept

19-02-19 Getekend: CMO Controle: MVE 2e controle: Vrijgegeven:



Project: Reconstructie Havendijk Yerseke

Onderdeel: Verkeersmaatregelen
Afzettingen kruising
Havendijk, Yerseke fase 1c

Schaal: 1:1.000 Formaat: A3

Tekening nummer: 151850-01A02-B Blad 1 van 1