

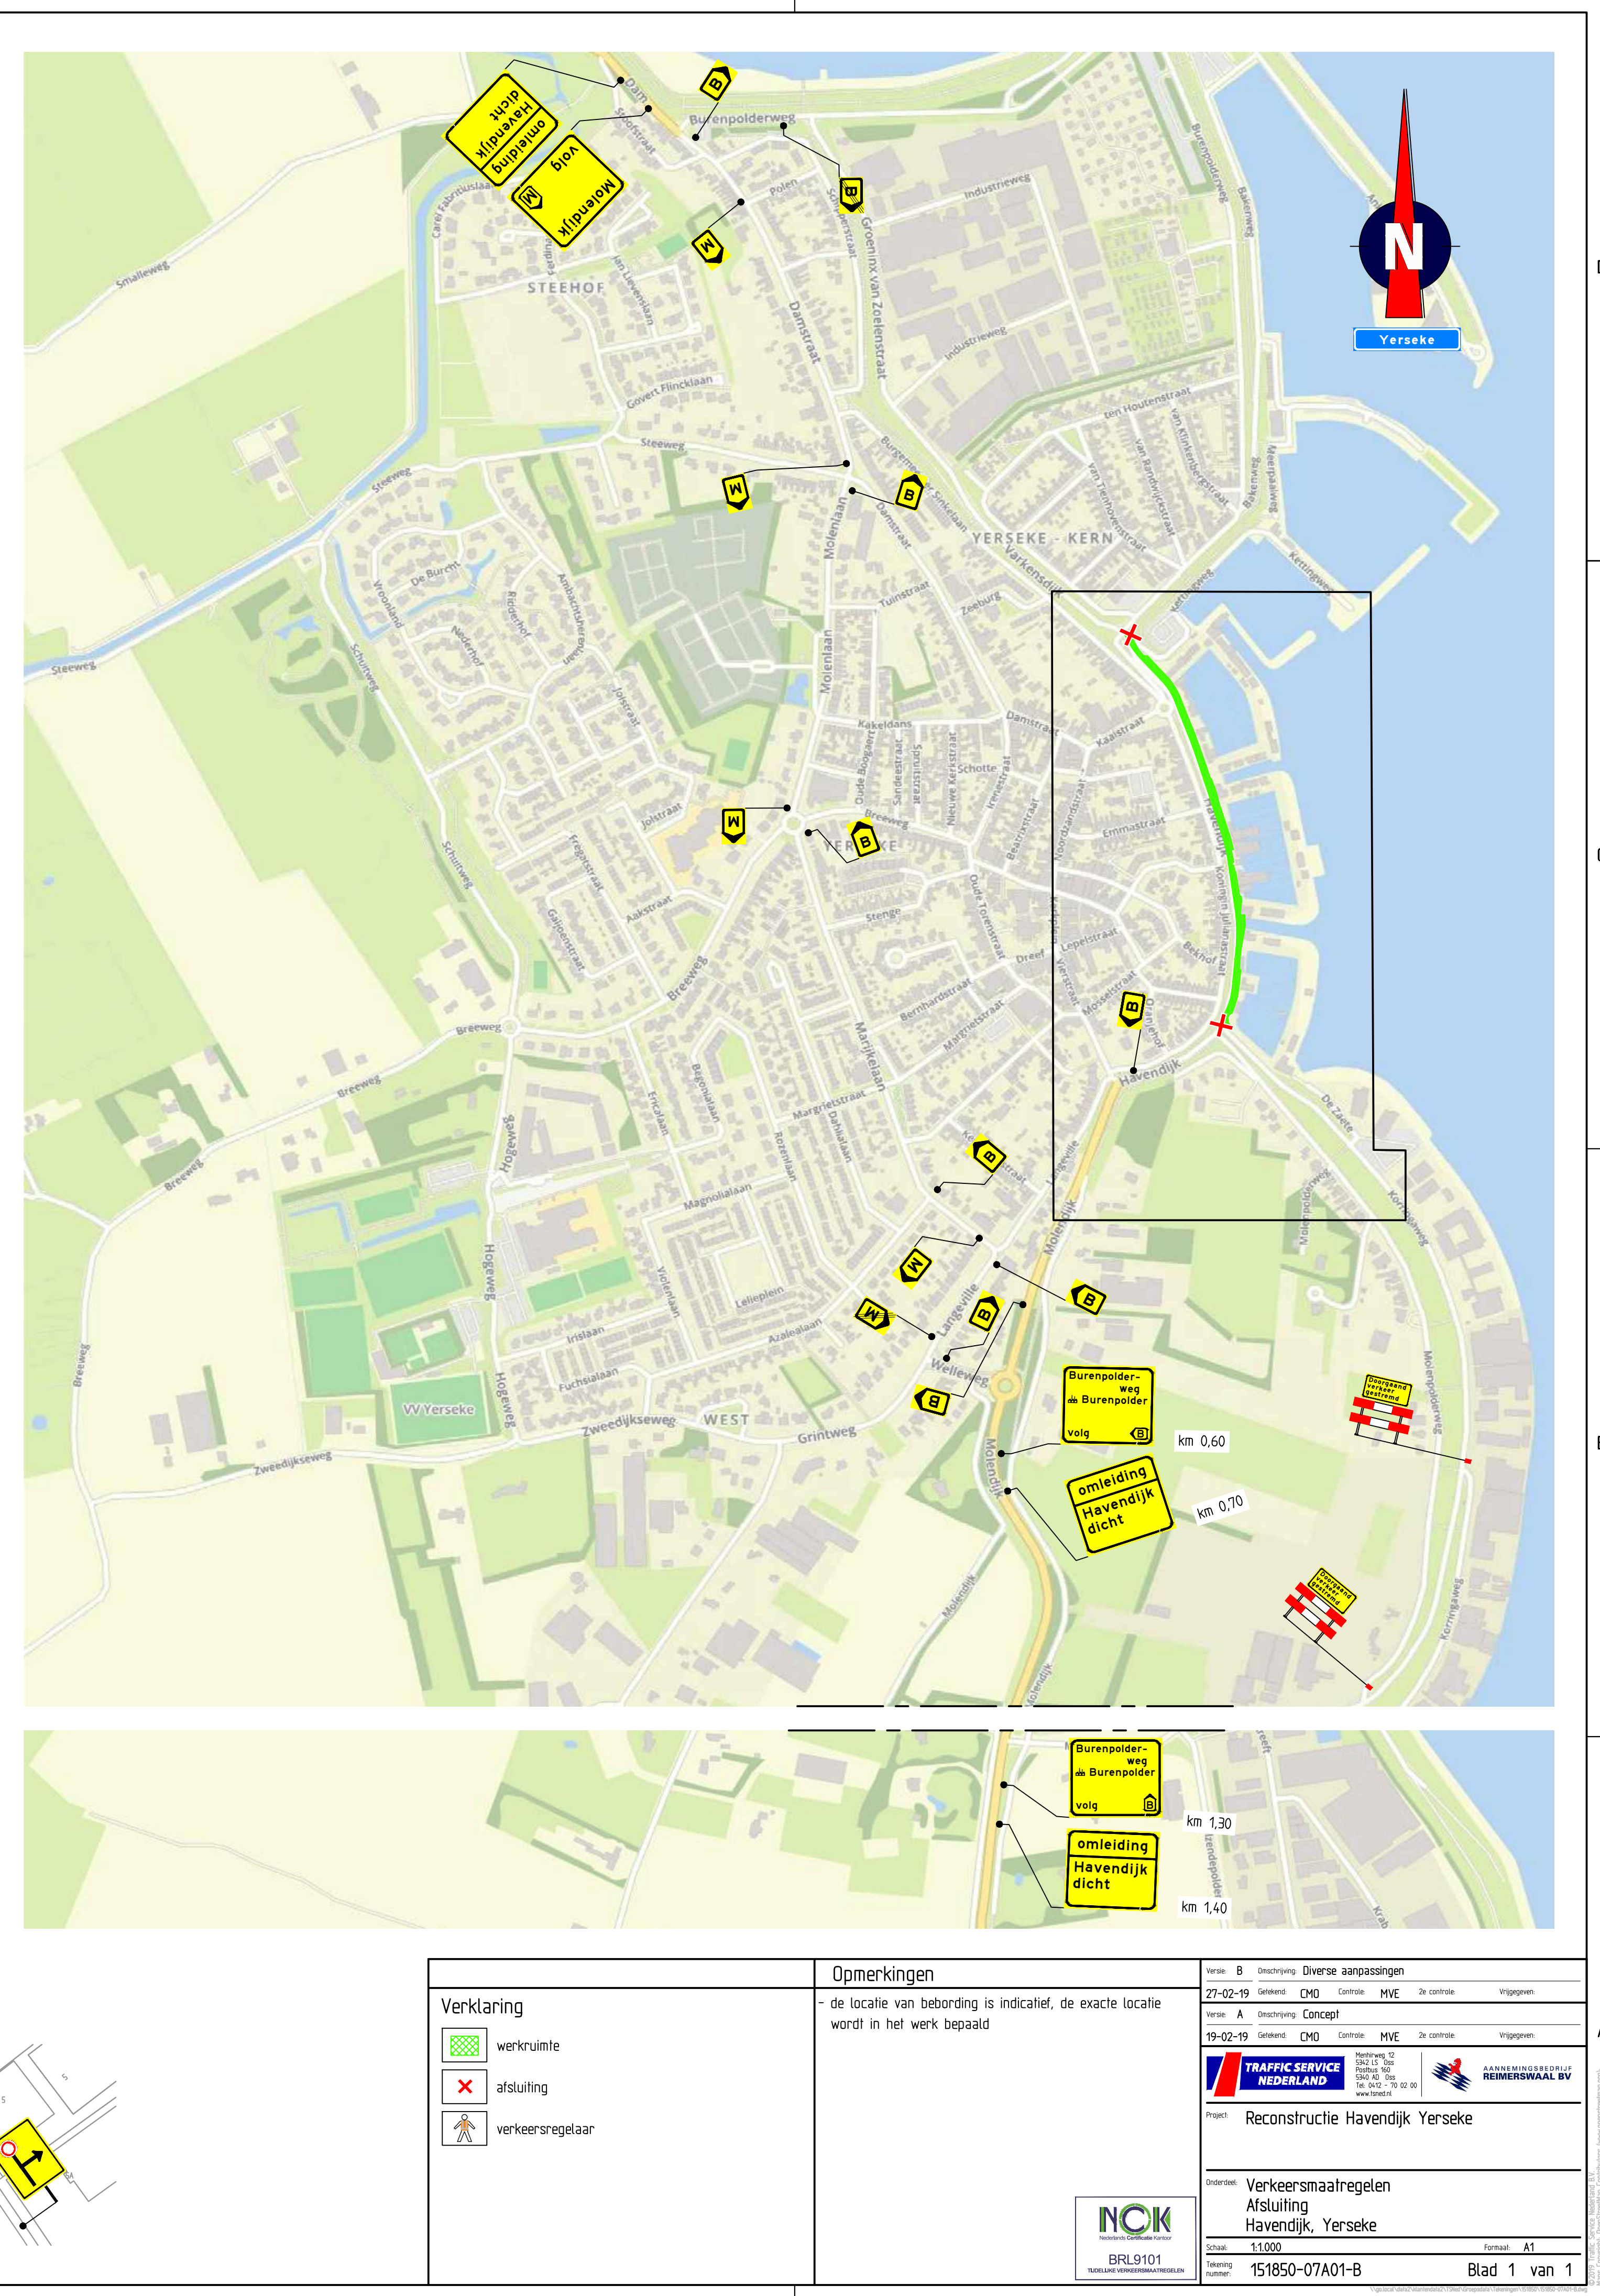


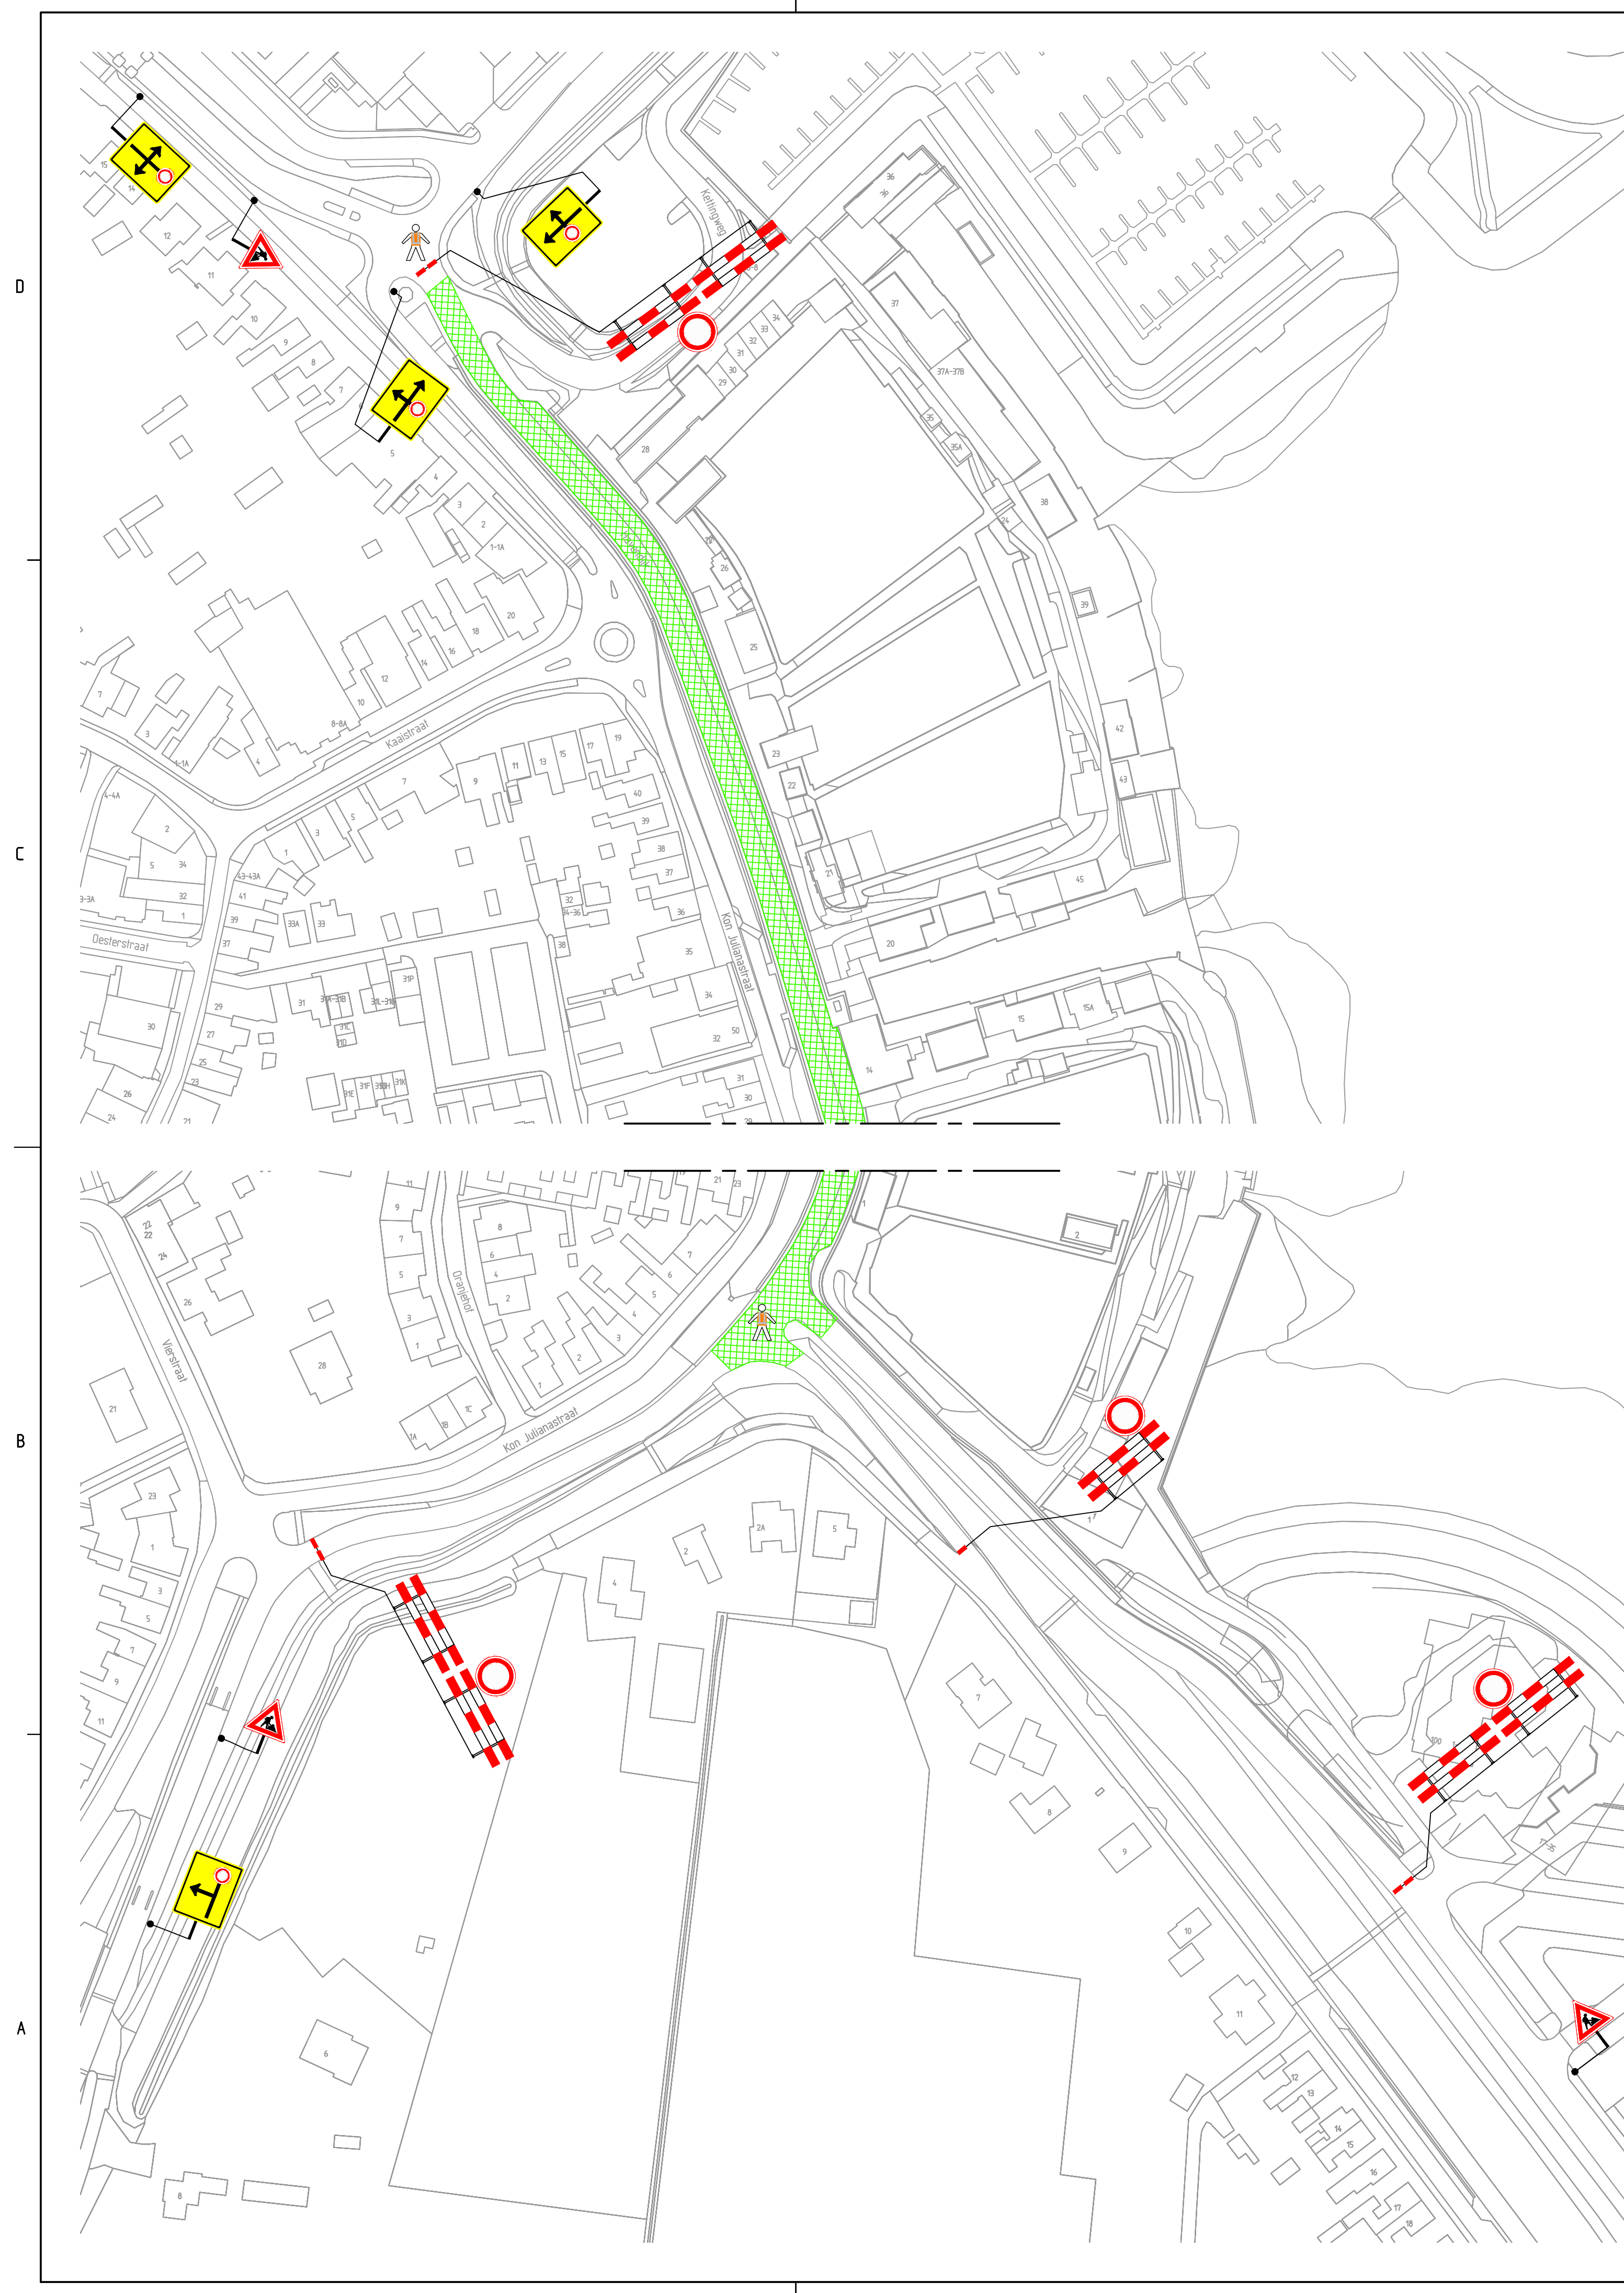


C

B

A

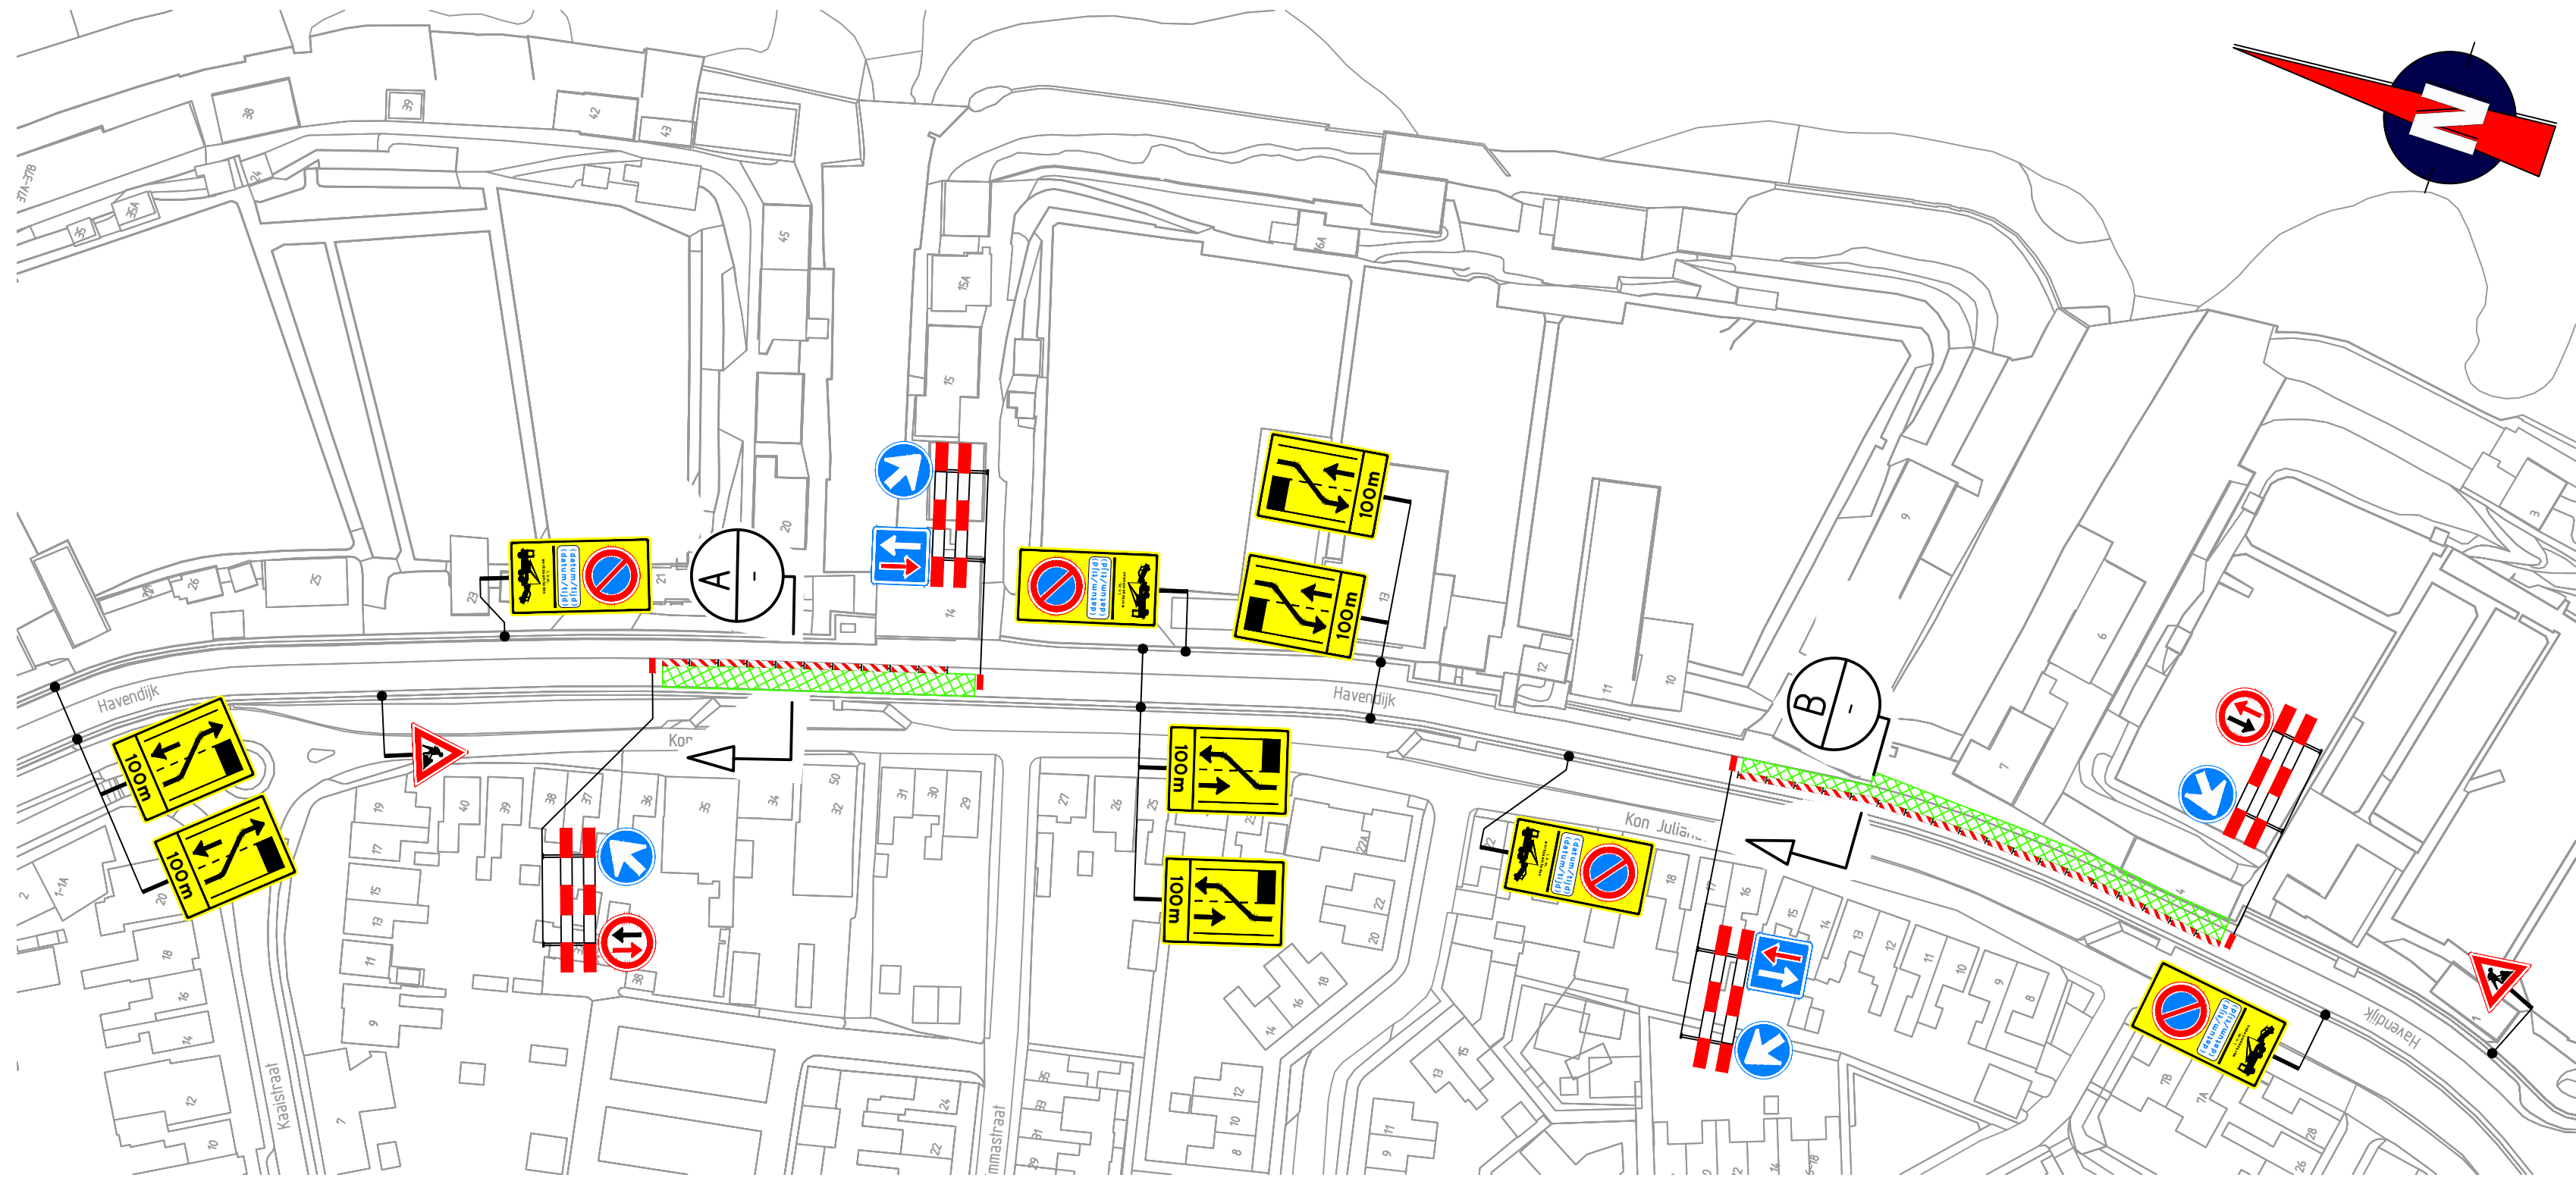

Locatie

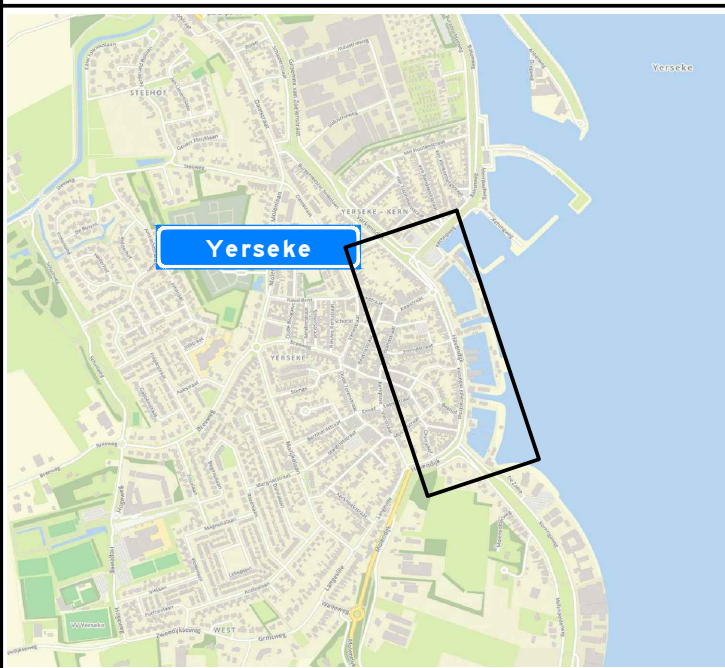

Opmerkingen

- afplakken/afkruisen conflicterende bebording
- de locatie van bebording is indicatief, de exacte locatie wordt in het werk bepaald

Verklaring



Versie: B Omschrijving: Diverse aanpassingen

26-02-19 Getekend: CMO Controle: MVE 2e controle: Vrijgegeven:

Versie: A Omschrijving: Concept

07-02-19 Getekend: CMO Controle: MVE 2e controle: Vrijgegeven:



Project: Reconstructie Havendijk Yerseke

Onderdeel: Verkeersmaatregelen
Afzettingen
Havendijk, Yerseke fase 4

Schaal: 1:1.000

Tekening nummer: 151850-06A01-B

Formaat: A2

Blad 1 van 1

