



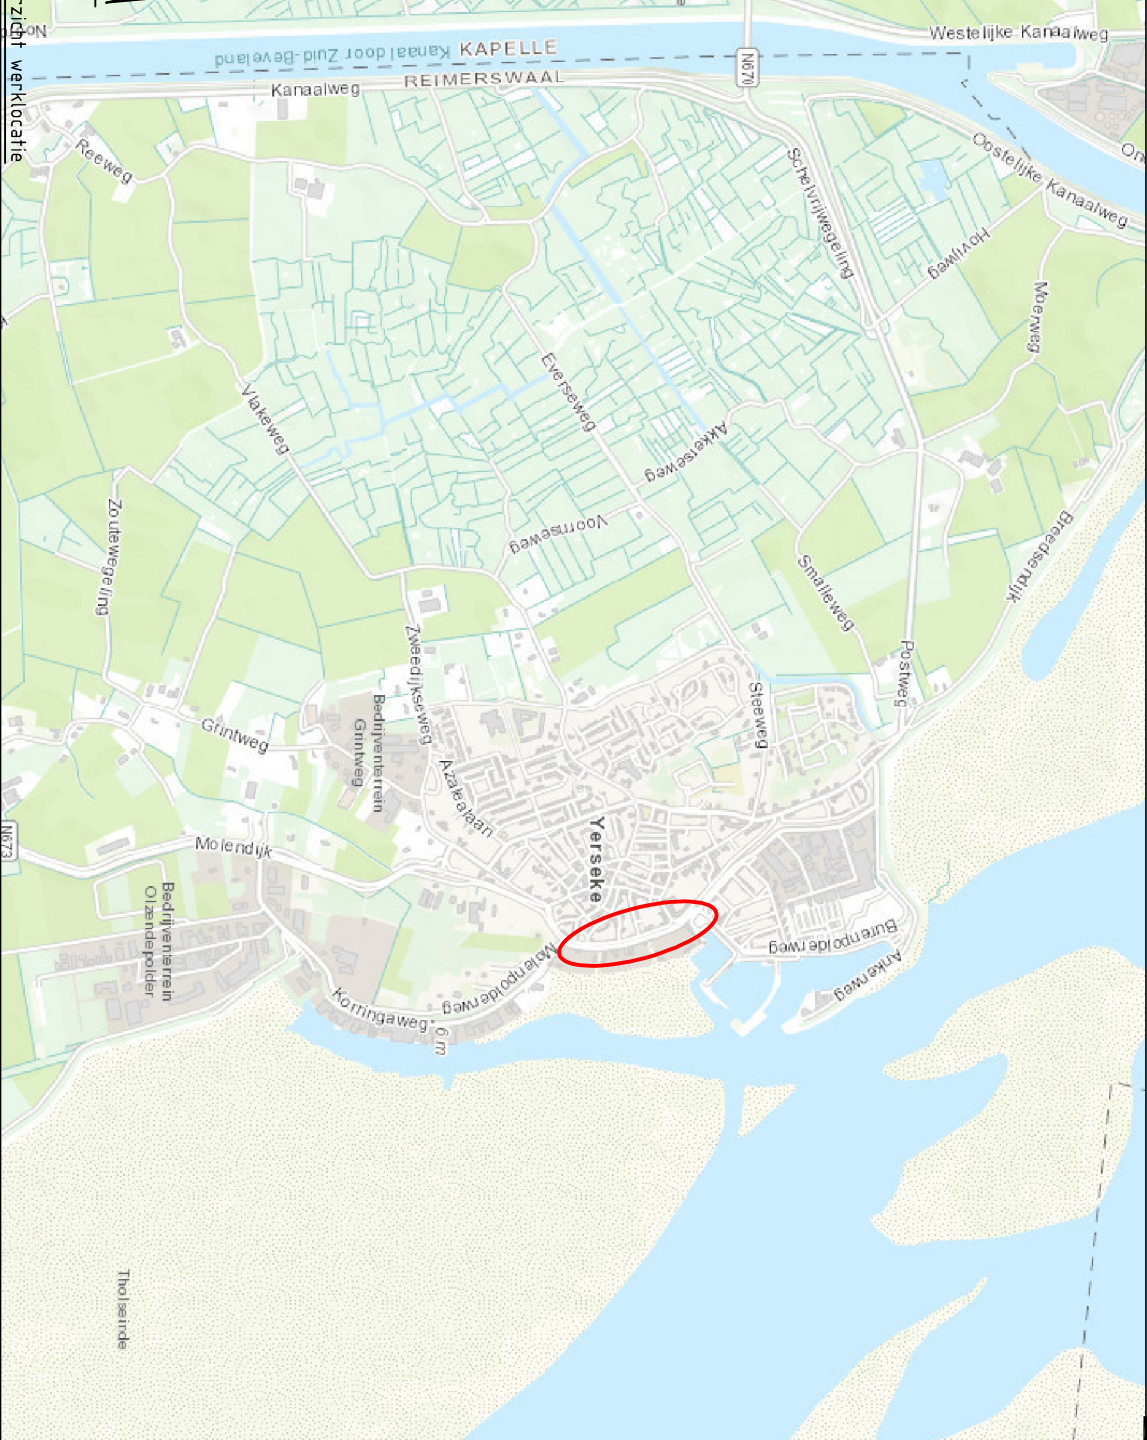

Legend	
	Kadaster
	Stalen damwand kerwand
	Grond
	Hoof
	Heikwerk
	Rasterhekwerk
	Hantelbus GWA
	Gool GWA
	Overig materiaal stalenstructies
	Gool BSS
	Opulshand 100x200 mm
	Opulshand 50x250 mm
	Hantelstagers verbinding
	Hantelstagers verbinding
	A341T trapstegels vriesen
	Zijkanaal met leuning
	Straatkolk 450x300 mm
	Bestand
	Nieuw

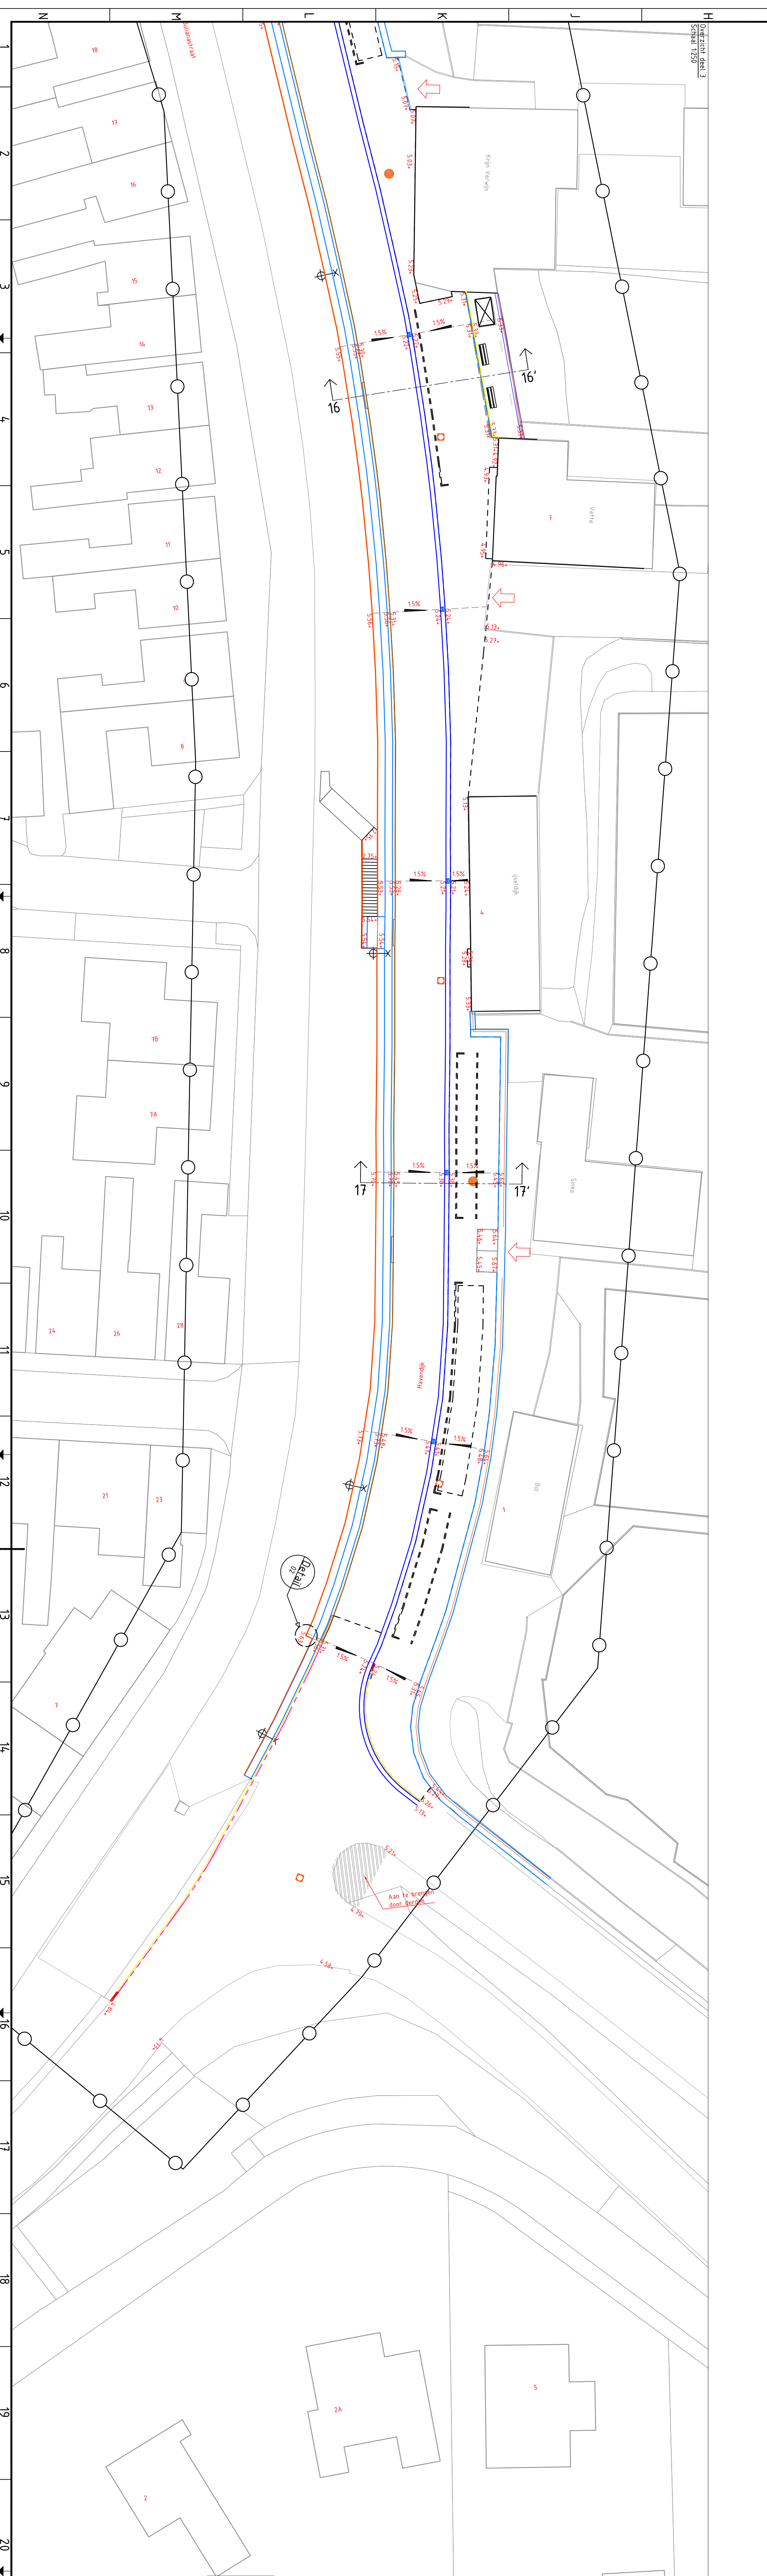

OPMERKINGEN:
 - MATEN IN METERS
 - DIJKETERS IN MILJETERS
 - HOOGTEWAKEN IN METERS TOV. N.A.P.

REMERSWAAL BV Nieuwe Steen 4416 PE Kruiningen Tel. : +31(0) 13-38.31.60 E-mail : remerswaal@remerswaal.nl	
Project: Uitvoeringsontwerp Omschrijving: Verrijding Havenwijk Omschrijving: Ontwerp t.v.v. uitvoering Omschrijving: Overzicht deel 2 Omschrijving: Gemeente Remerswaal Omschrijving: Oude Plooi 11 4416 AK Kruiningen	Versie: 28-03-2019 P.v.d.Mans A.M.V. M.A.S. 11230 13x30 6 meter
DEFINITIEF A7271_Uitvoeringsontwerp_Blad 2	